

# PORTFOLIO

## VITRY SUR SEINE Construction de logements collectifs


Faisabilité

Conception

PC


DCE

## PLANS DE VENTE

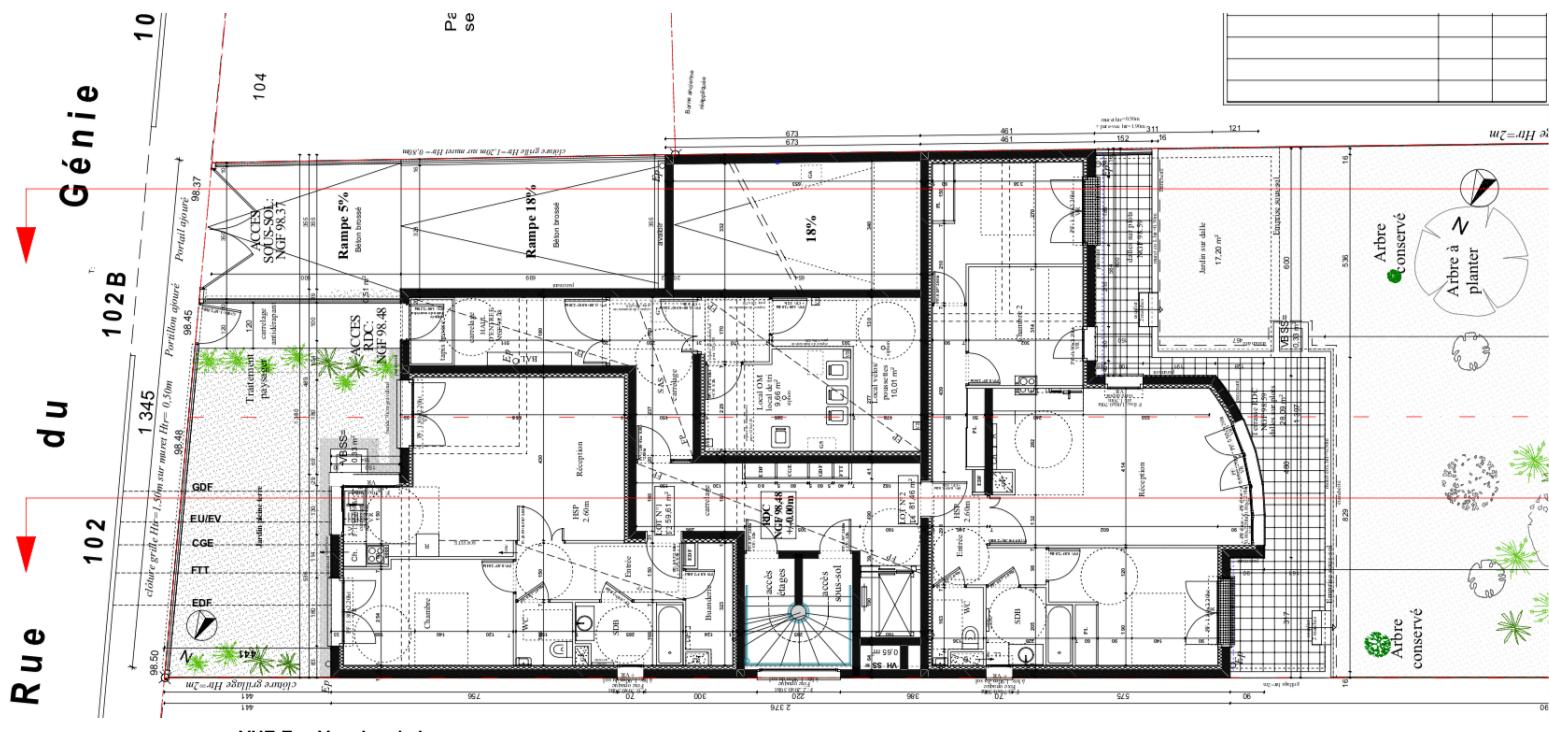

VUE E Vue depuis la rue



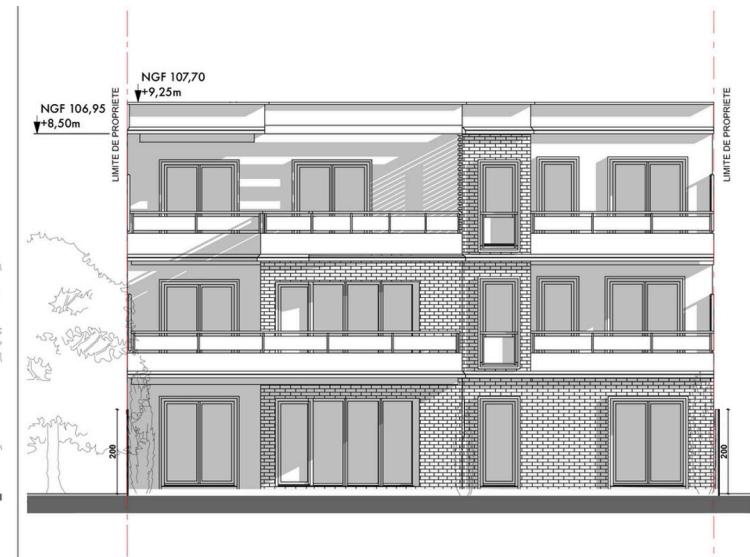



# CHATOU surélévation d'immeuble

Faisabilité

Conception

PC

DCE

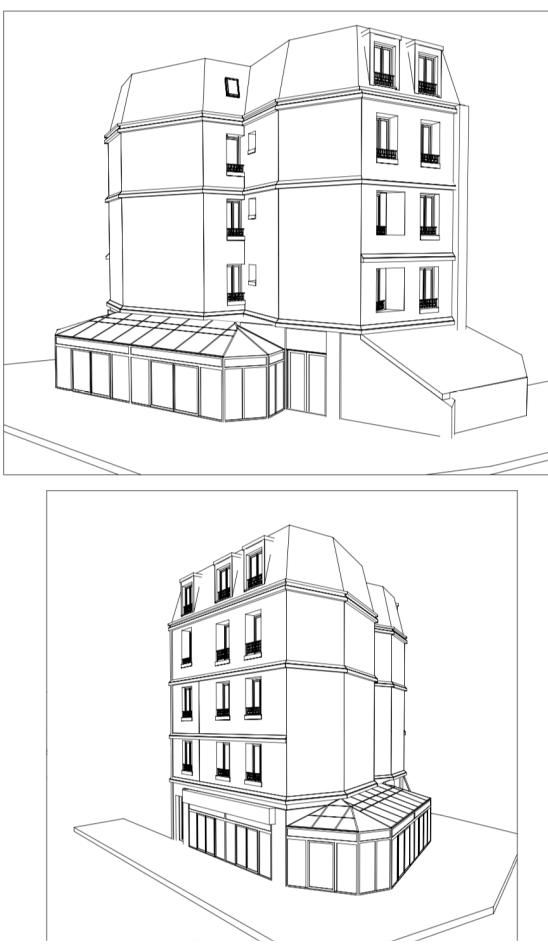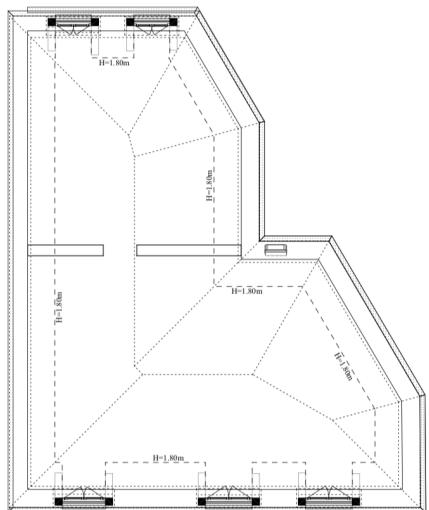

VUE C Vue depuis la Place Maurice Berteaux



# NOGENT SUR MARNE surélévation d'immeuble

Faisabilité

Conception

PC



FACADE SUD


RUE EUGENE GALBRUN

1:100





# ROSNY SOUS BOIS Construction de logements collectifs et de maisons

Faisabilité  
Conception  
PC  
DCE  
PLANS DE VENTE

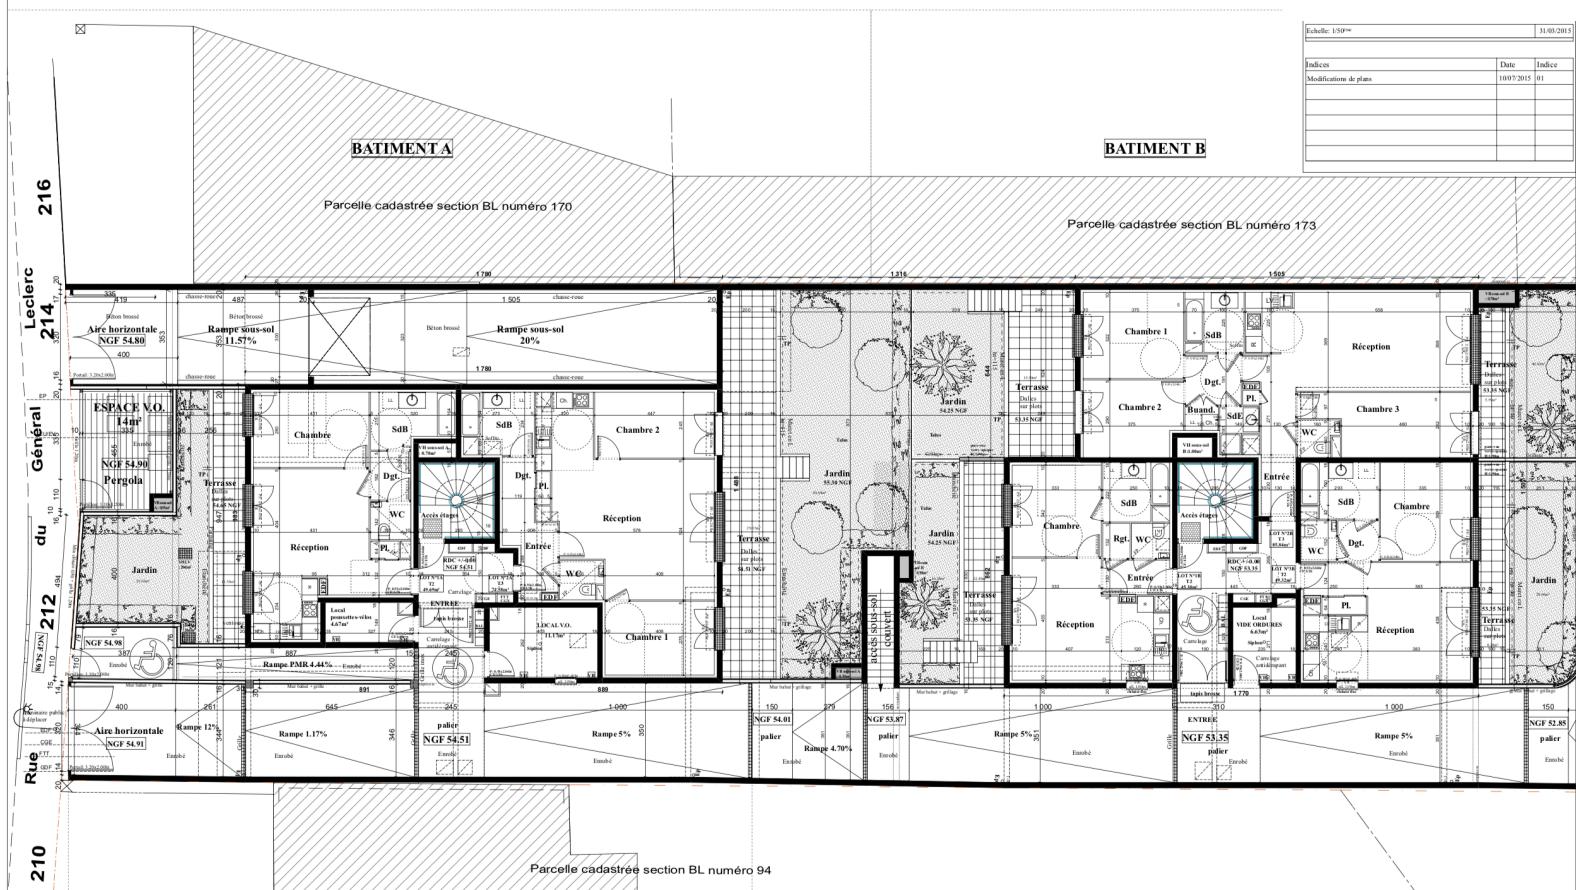

## Photomontage après travaux


## **VUE D    Insertion depuis la rue**

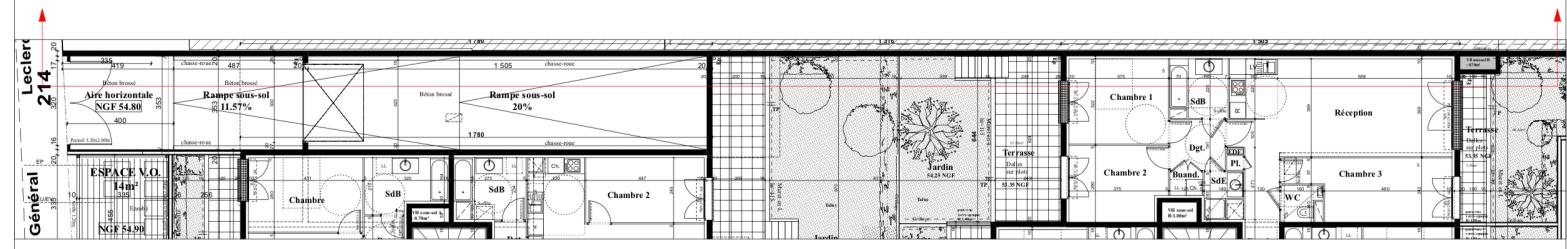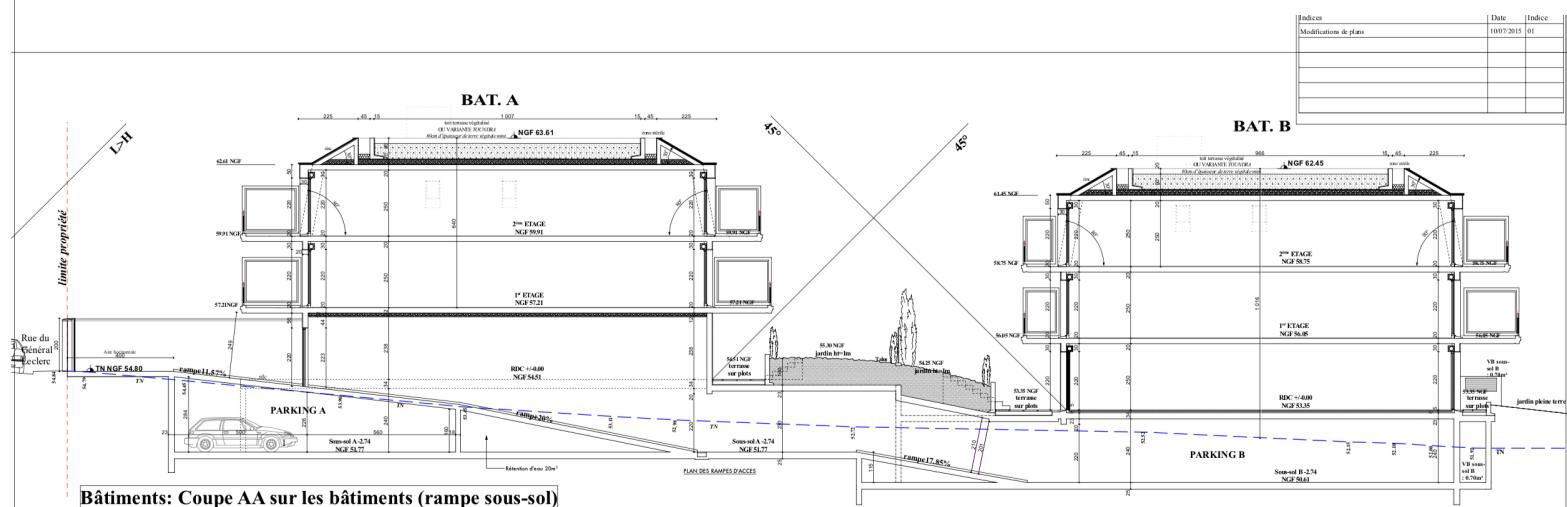



é Professionnel  
Jean Moulin  
Boul.

Google

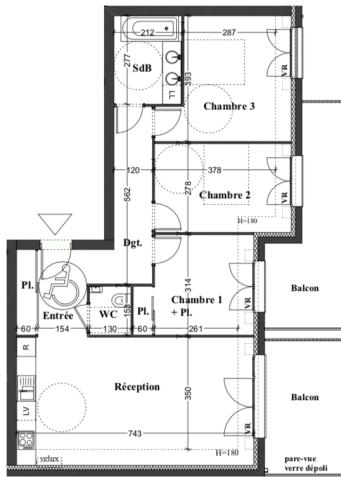

ROSNY  
RUE DU GENERAL LECLERC - 93110 ROSNY SOUS BOIS

BATIMENT B R+2

T4 Appt. 10B



Réception:	24.26m <sup>2</sup>
Entrée:	4.23m <sup>2</sup>
Placard:	1.60m <sup>2</sup>
Chambre 1 + Pl.:	9.11m <sup>2</sup>
Chambre 2:	9.92m <sup>2</sup>
Chambre 3:	12.26m <sup>2</sup>
SDB:	5.86m <sup>2</sup>
WC:	1.98m <sup>2</sup>
Dgt.:	7.57m <sup>2</sup>
<b>TOTAL HABITABLE =</b>	<b>76.79m<sup>2</sup></b>
Balcon:	24.15m <sup>2</sup>
Terrasse:	
Jardin (hors surface terrasse):	
Total surface:	100.94m <sup>2</sup>


DATE: 10 JUILLET 2014 | Indice:



0 1m 2m 3m 4m 5m

Notas:  
- Les surfaces des jardins sont données à titre indicatif et seront confirmées par le géomètre.  
SCDV se réserve le droit d'apporter des modifications nécessaires par des contraintes d'ordre technique.  
- Les emplacements des éléments de cuisine sont donnés à titre indicatif.

Notas:  
- Les surfaces des jardins sont données à titre indicatif et seront confirmées par le géomètre.  
SCDV se réserve le droit d'apporter des modifications nécessaires par des contraintes d'ordre technique.  
- Les emplacements des éléments de cuisine sont donnés à titre indicatif.

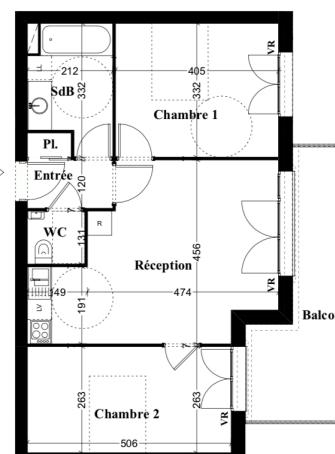

GARDEN CITY

212-214 RUE DU GENERAL LECLERC  
93110 ROSNY SOUS BOIS

BATIMENT B R+1

T3 Appart. 7B



Réception:	22.64m <sup>2</sup>
Entrée + Pl.:	3.16m <sup>2</sup>
Chambre 1:	13.43m <sup>2</sup>
Chambre 2:	13.33m <sup>2</sup>
SDB:	6.00m <sup>2</sup>
WC:	1.87m <sup>2</sup>
<b>TOTAL HABITABLE =</b>	<b>60.46m<sup>2</sup></b>
Balcon:	12.42m <sup>2</sup>
Terrasse:	
Jardin (hors surface terrasse):	
<b>TOTAL SURFACE:</b>	<b>72.88m<sup>2</sup></b>


Notas:  
- Les surfaces des jardins sont données à titre indicatif et seront confirmées par le géomètre.  
SCDV se réserve le droit d'apporter des modifications nécessaires par des contraintes d'ordre technique.  
- Les emplacements des éléments de cuisine sont donnés à titre indicatif.

Notas:  
- Les surfaces des jardins sont données à titre indicatif et seront confirmées par le géomètre.  
SCDV se réserve le droit d'apporter des modifications nécessaires par des contraintes d'ordre technique.  
- Les emplacements des éléments de cuisine sont donnés à titre indicatif.


DATE: 18 AOUT 2014 | Indice:

# SERRIS Construction de logements collectifs


## PLANS DE HALL / DETAILS

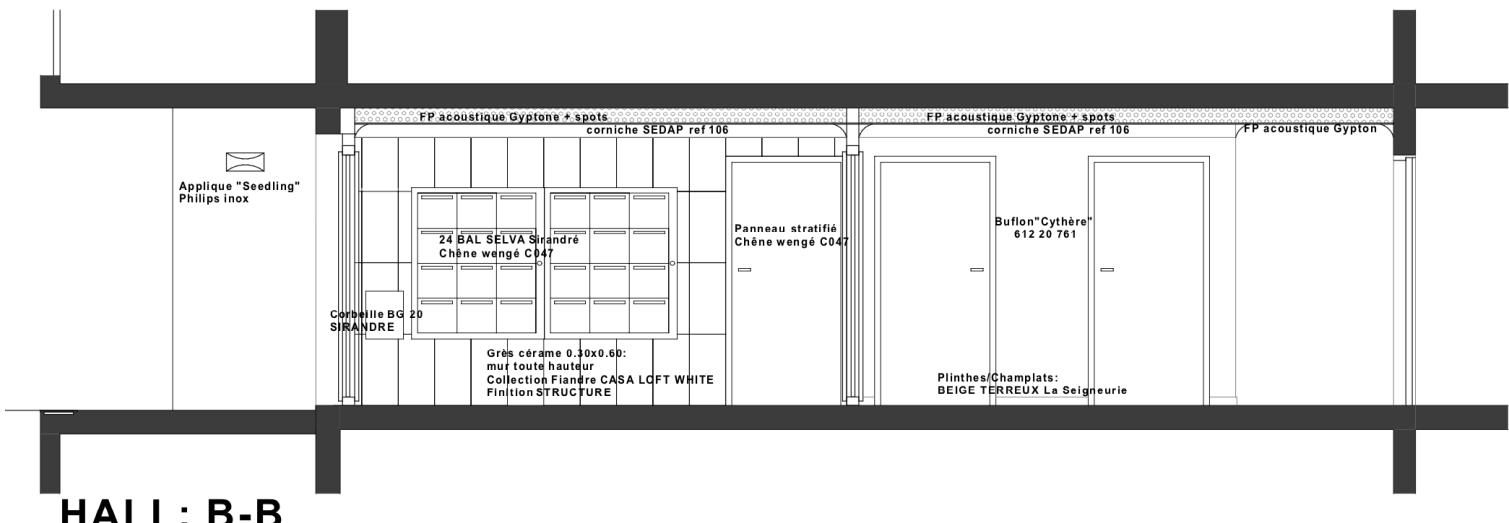

HALL: B-B

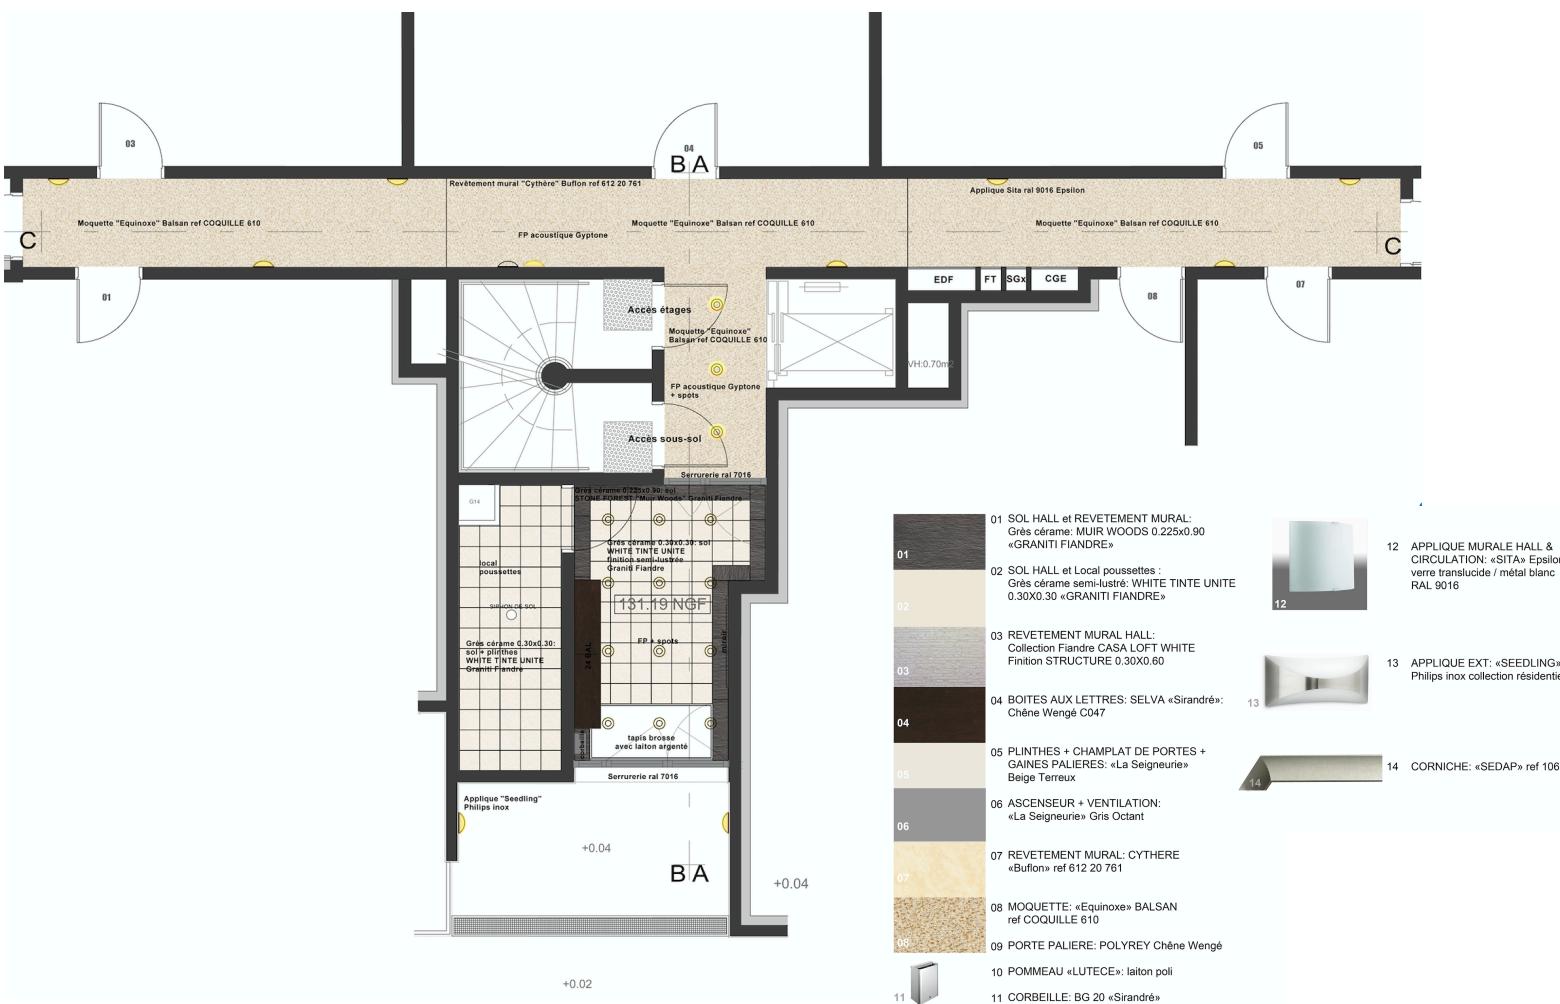

## Plan RDC sur hall d'entrée

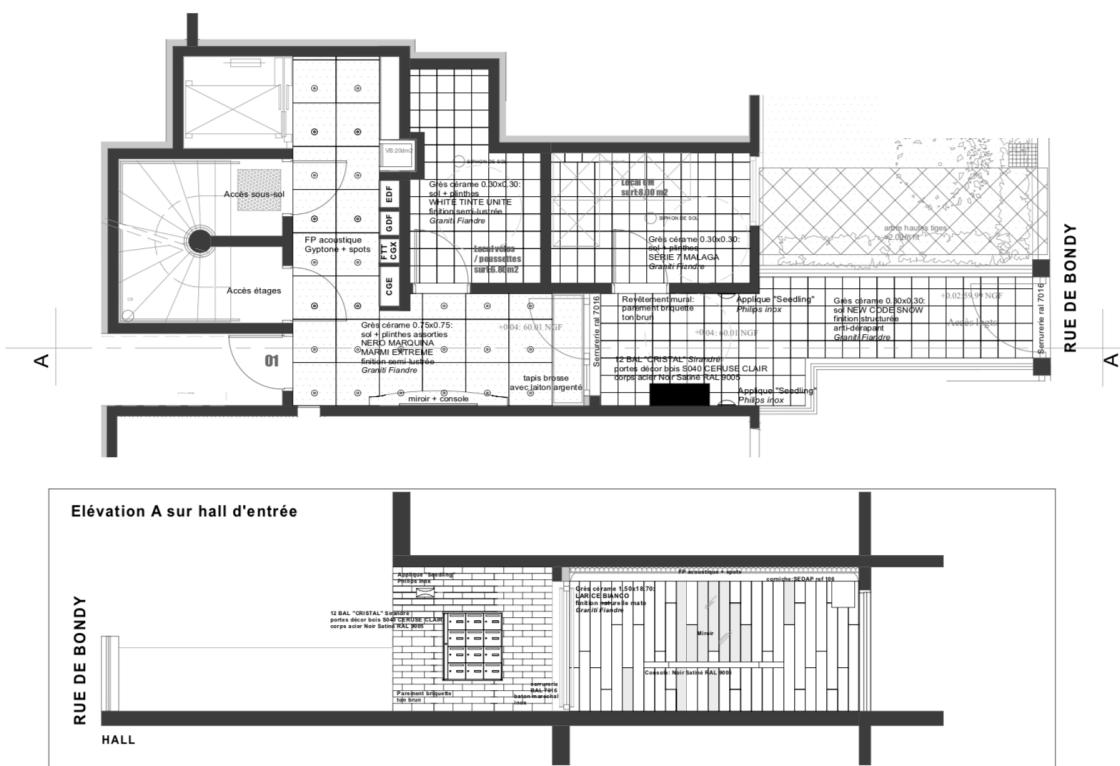

ROSNY SOUS BOIS Construction d'immeuble collectifs

PC


DCE

## PLANS DE VENTE

# RESIDENCE DU CENTRE




## ROSNY-SOUS-BOIS

ÉCHELLE 1:1000

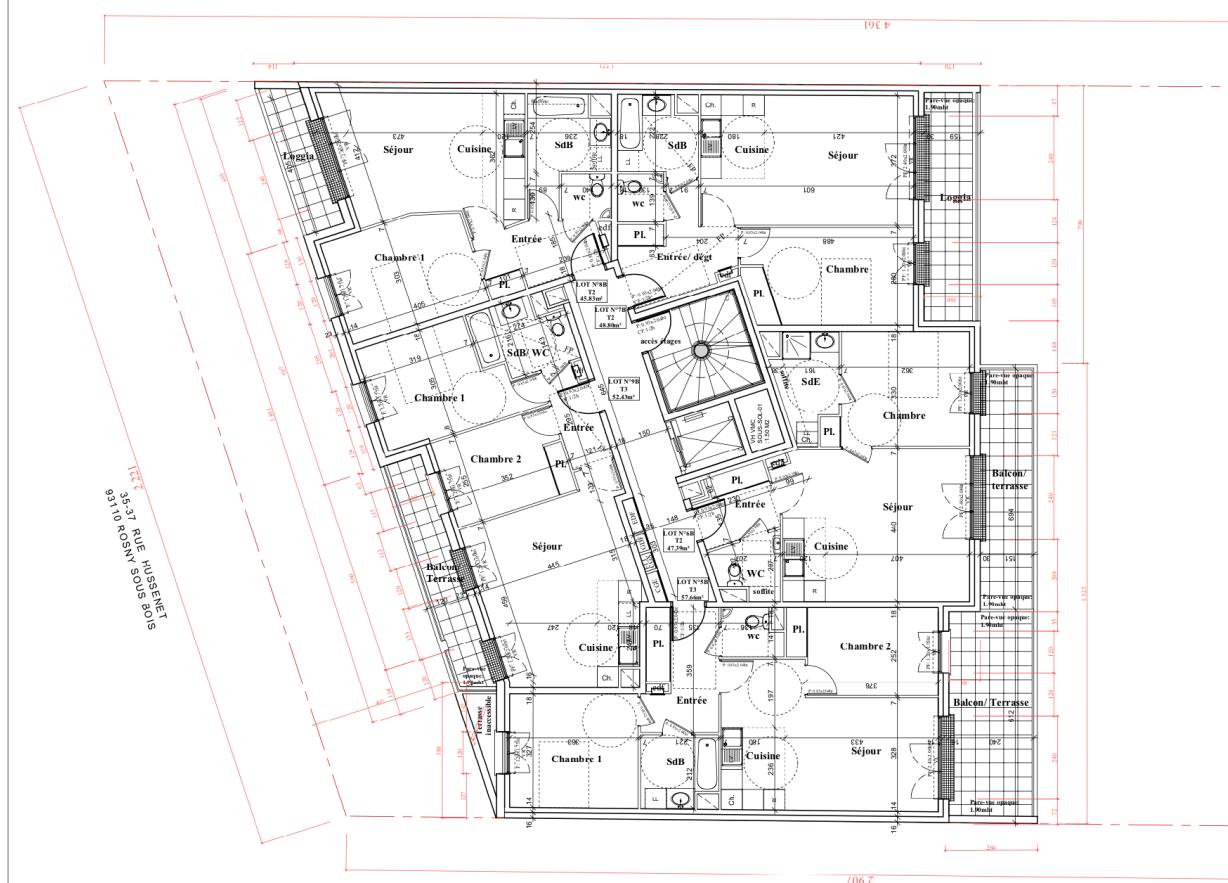

Nota:

Notas:  
- Les cotés et renseignements graphiques sont donnés à titre indicatif. Ils pourront varier en fonction des besoins et variantes techniques lors de la réalisation du bâtiment. Des retombées de poutres, soffites, faux-plafonds et canalisations apparentes pourront être rajoutées pour la même raison.

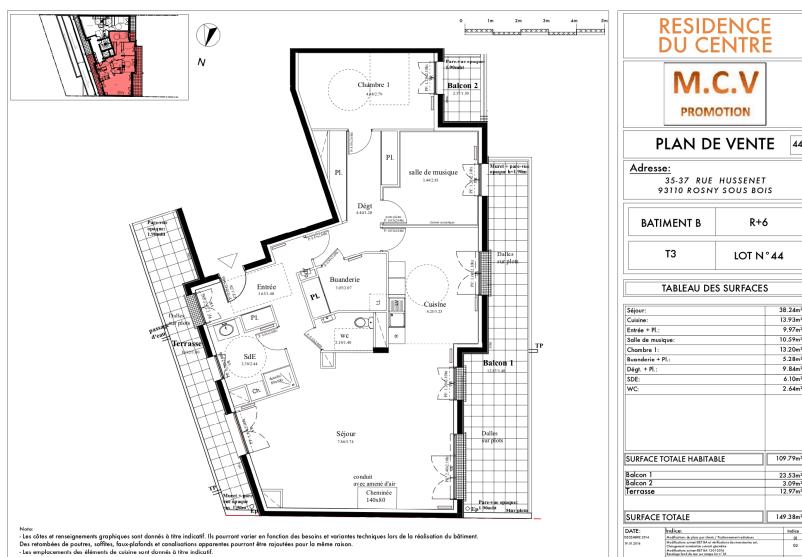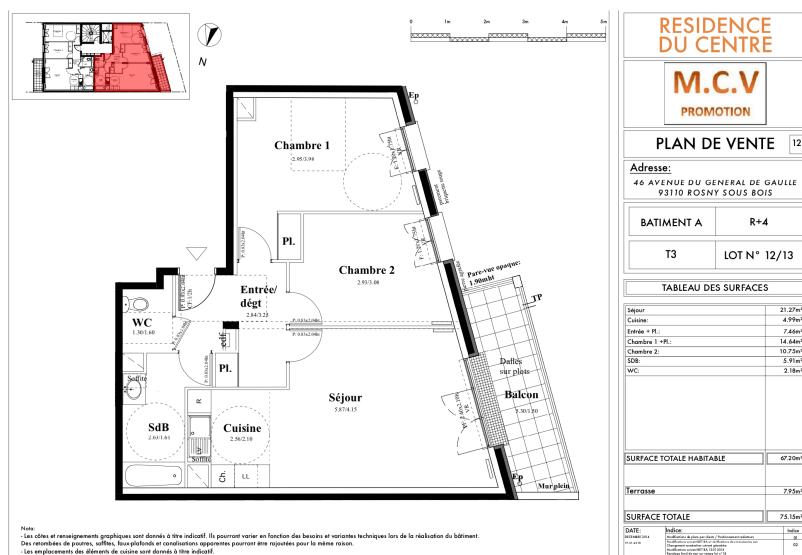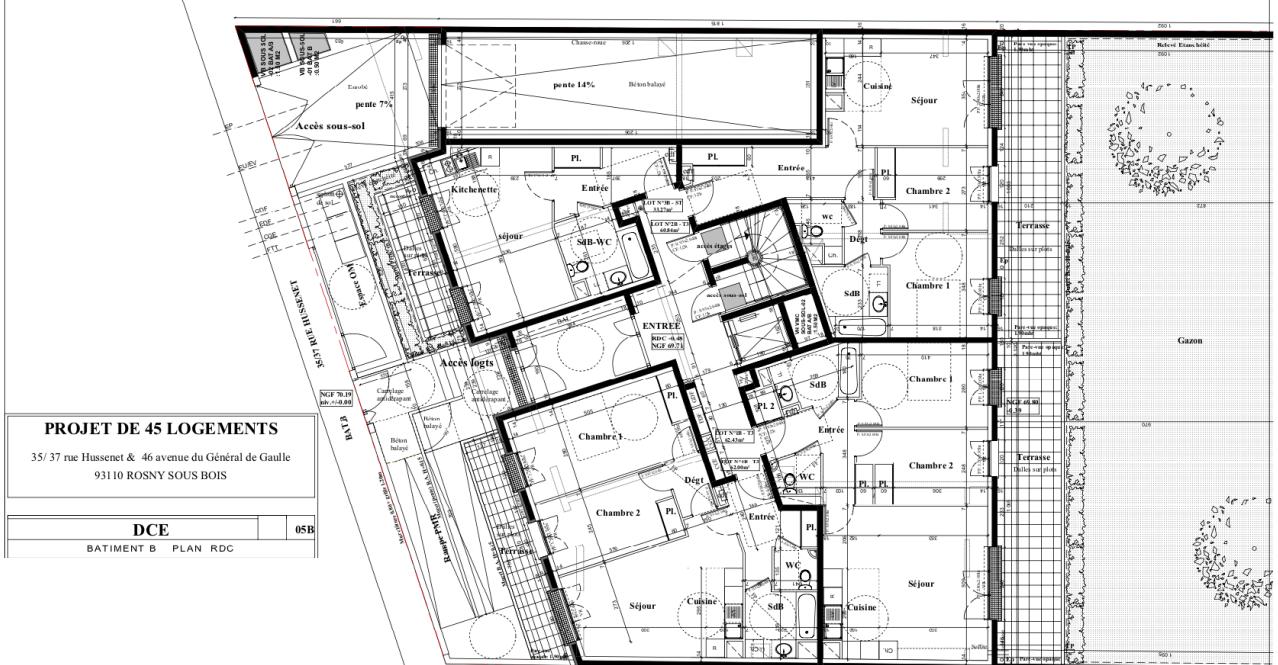

# VILLEMOMBLE Construction de logements collectifs

Faisabilité

Conception





PONTAULT-COMBAULT Construction de logements collectifs


## Faisabilité

## Conception

PC

DCE



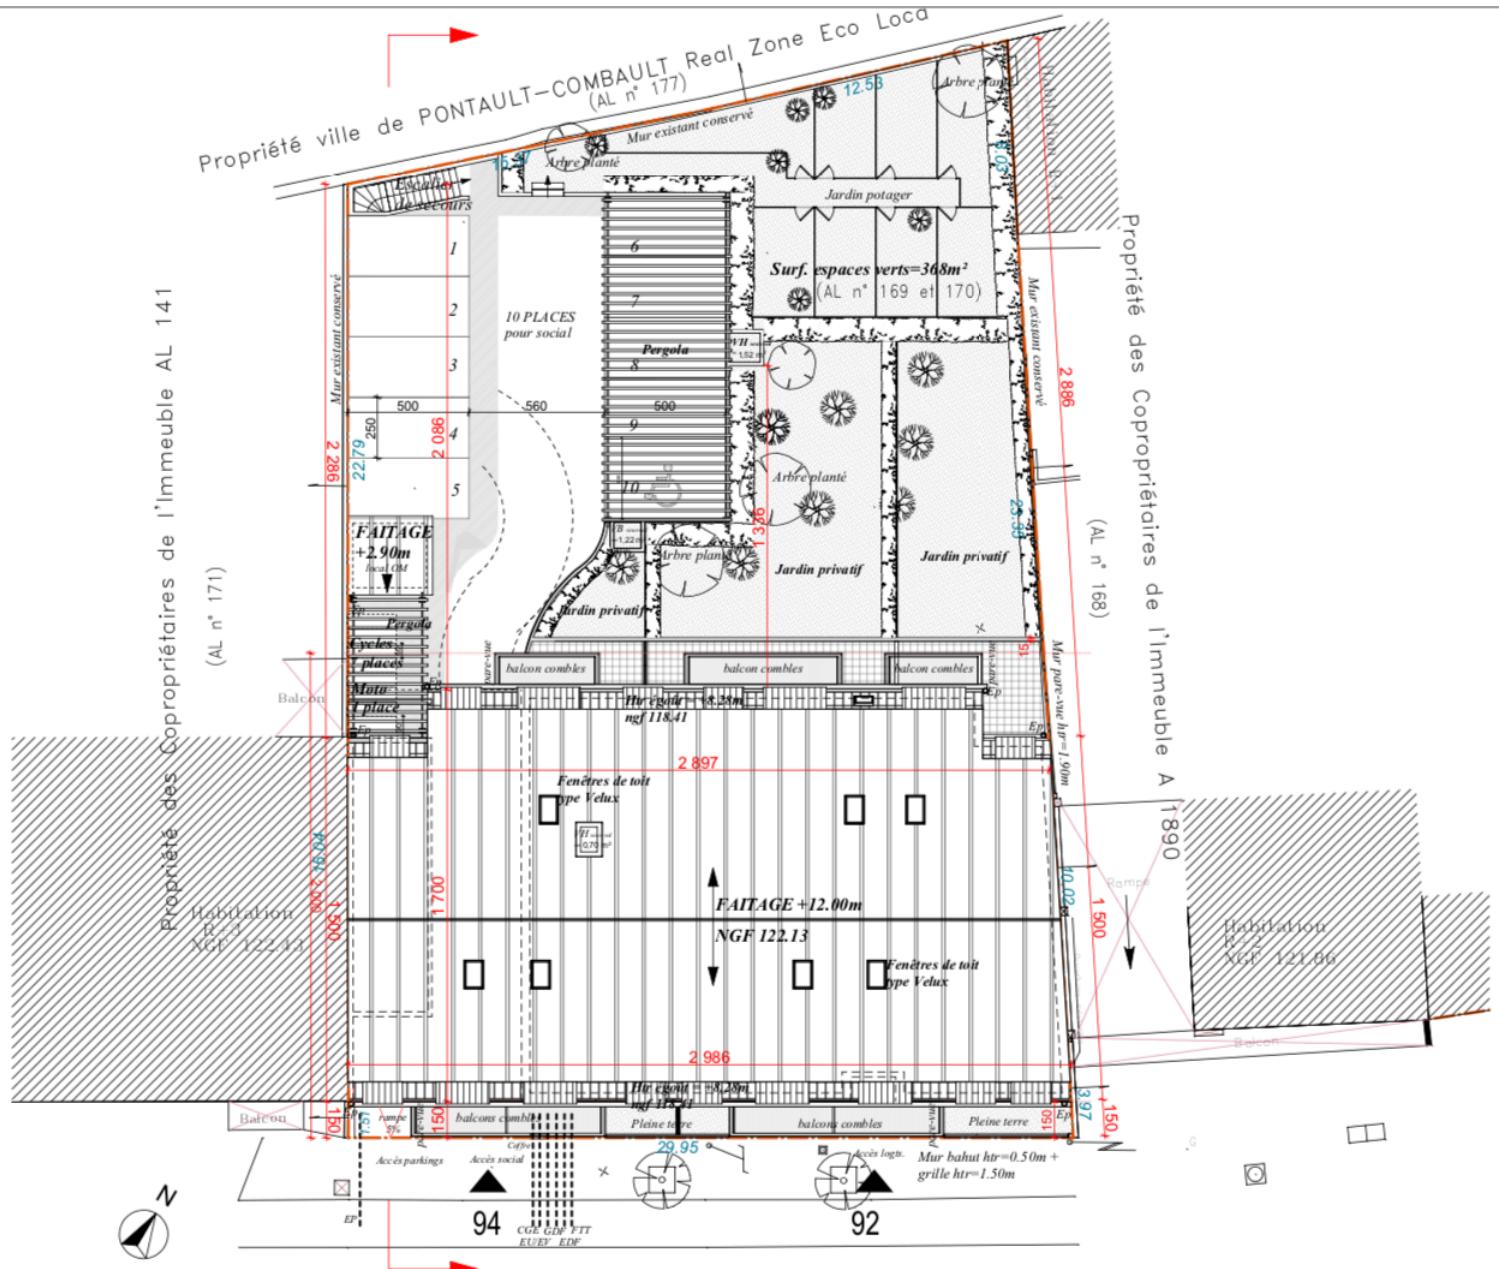



# ETUDES

