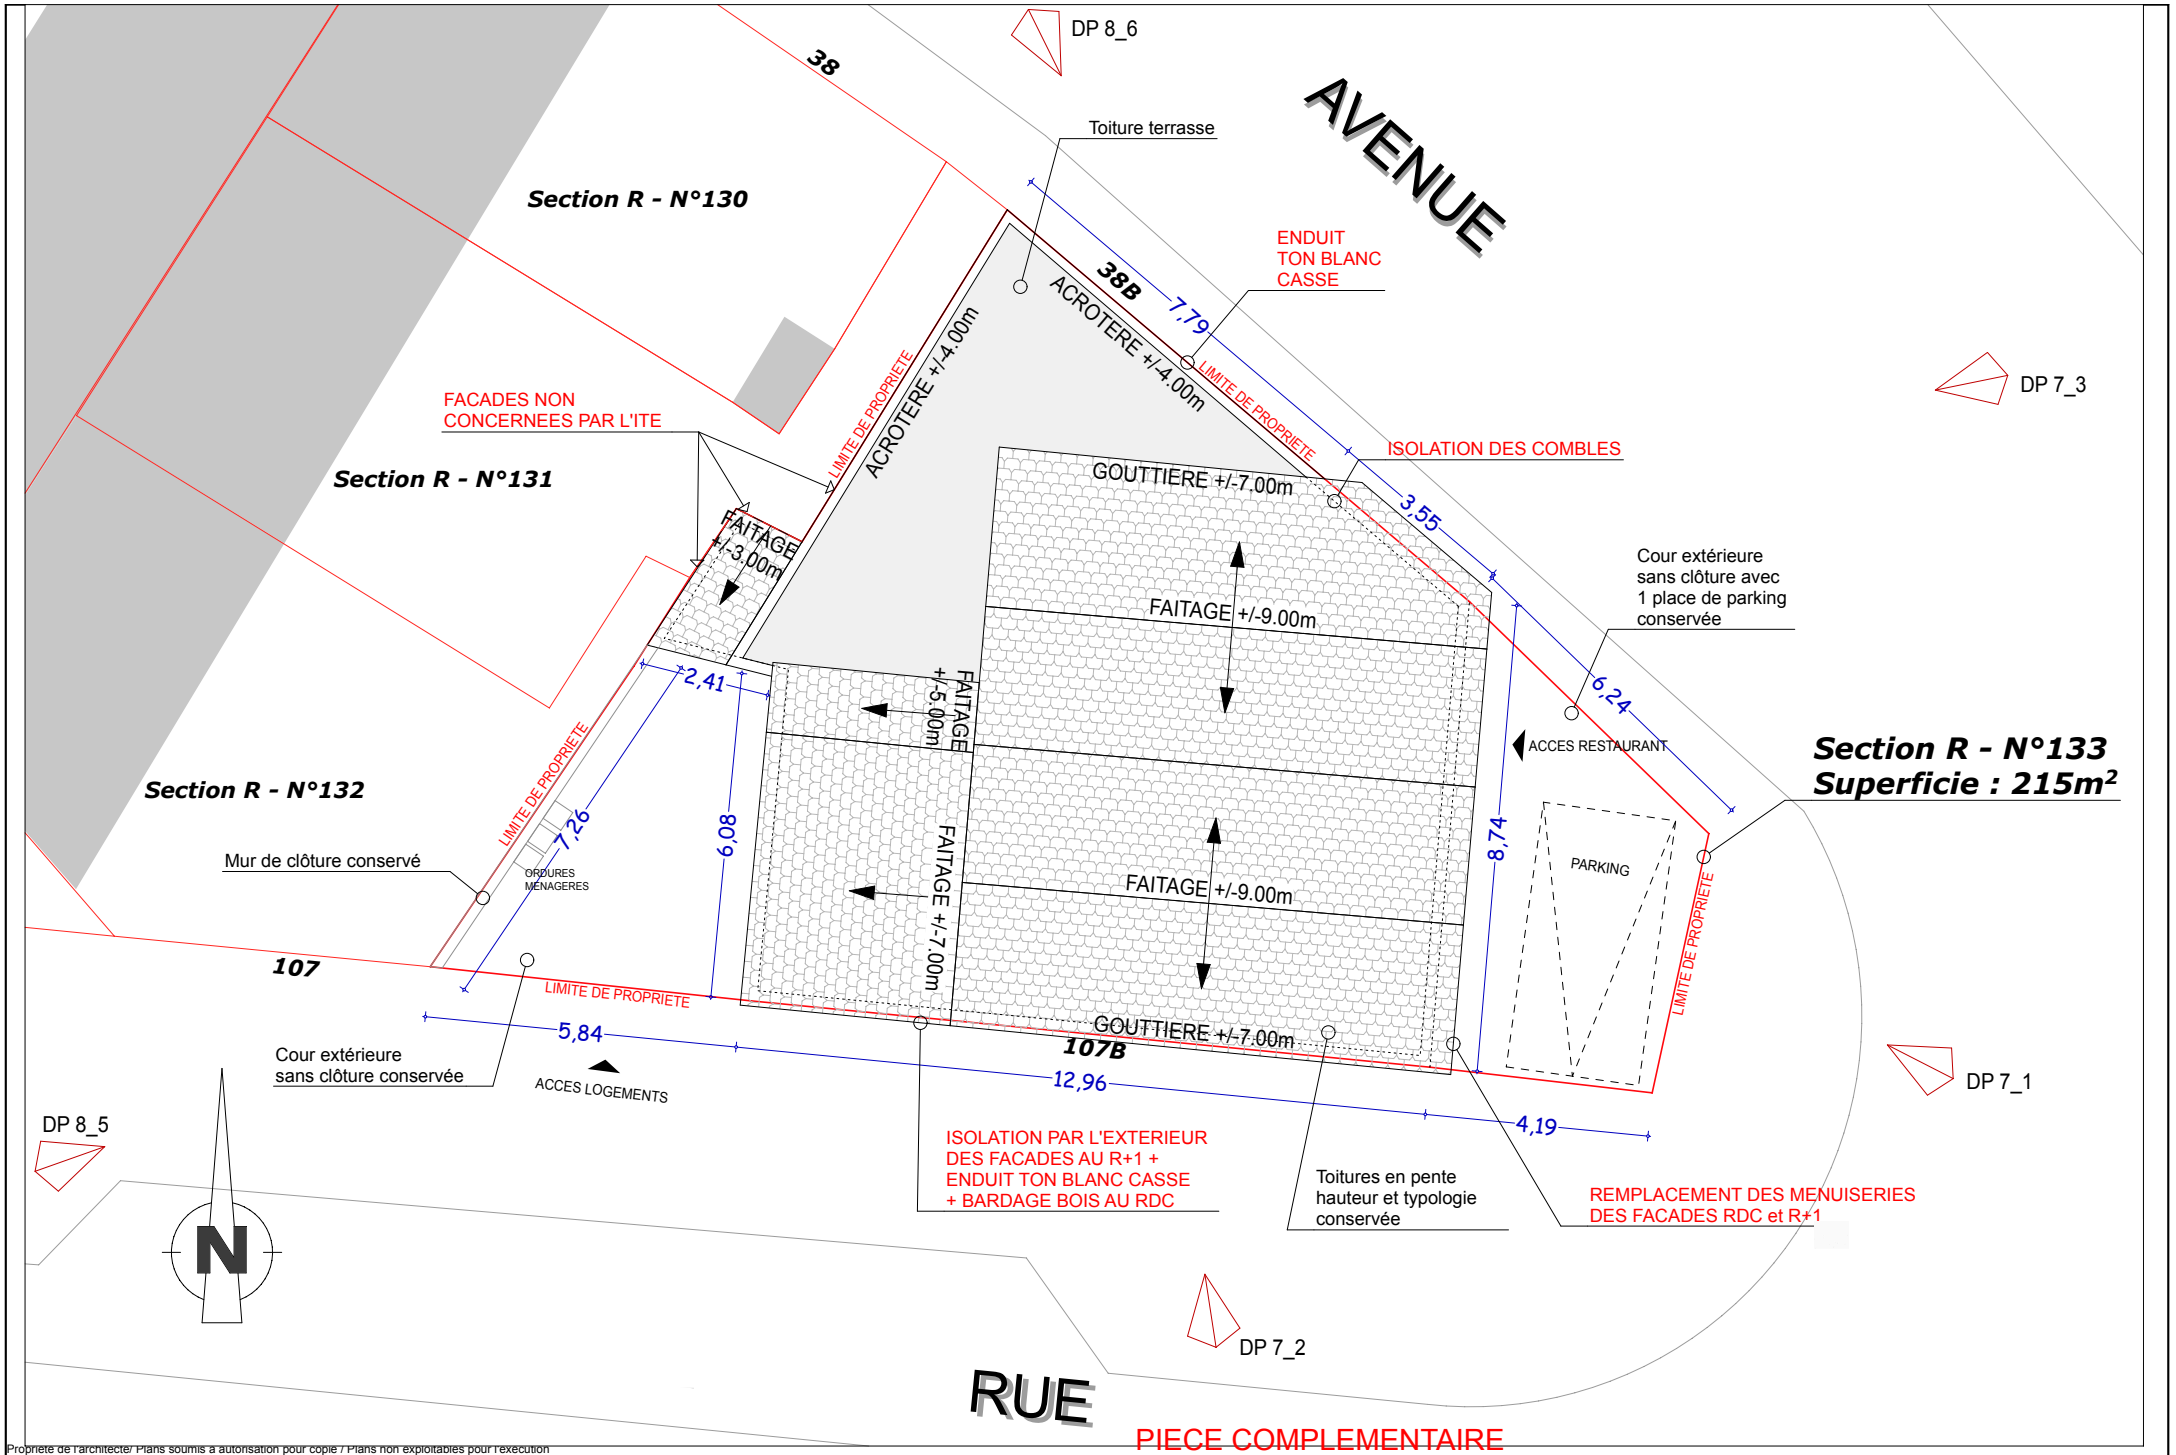

PIECE COMPLEMENTAIRE

Propriété de l'architecte/ Plans soumis à autorisation pour copie / Plans non exploitables pour l'exécution

DECLARATION PREALABLE	DP 2 / PLAN MASSE PROJET	17/06/2025 VERSION 01	ECH:1/100°	Impression A3	PLAN _3