


AVANT

PLAN ETAT DES LIEUX

- I Interrupteur
- Prise courant
- Radiateur
- ▲ Applique ou plafonnier
- T Prise TV

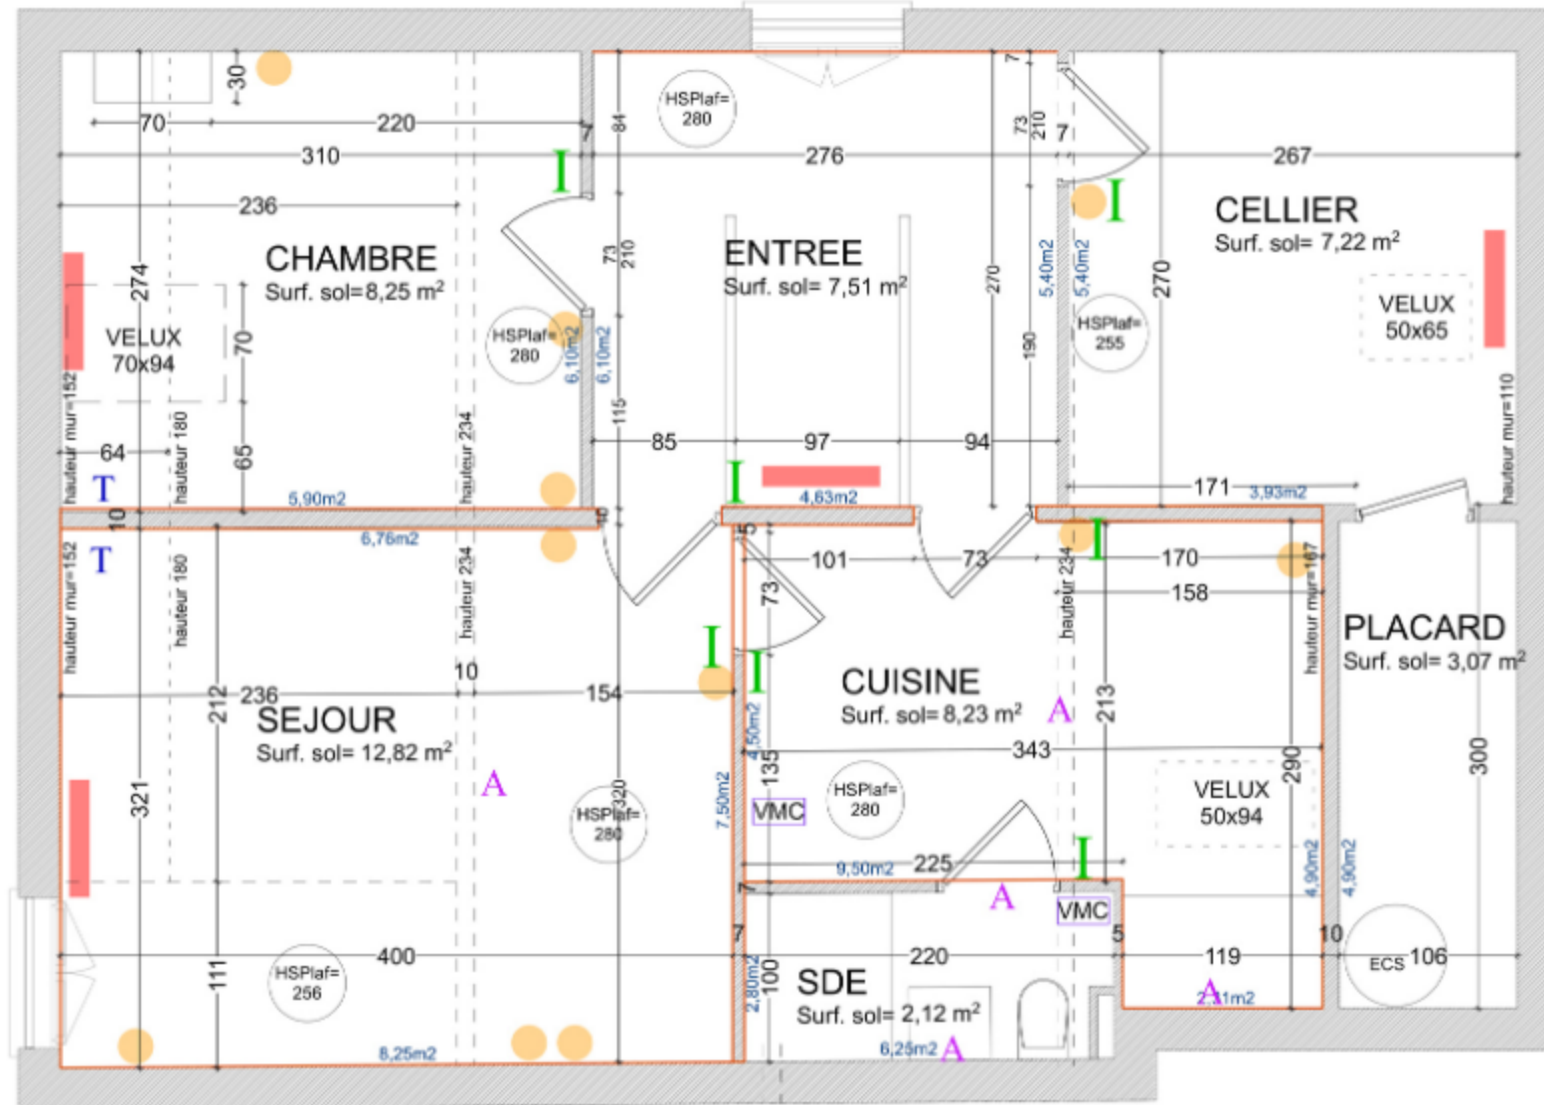

APRÈS

PLAN APRES PROJET

- I Interrupteur
- Prise courant
- Radiateur
- ▲ Applique ou plafonnier
- T Prise TV

SHAB: 33,64m²
SU: 42,58m²

